




フロア全体平面図

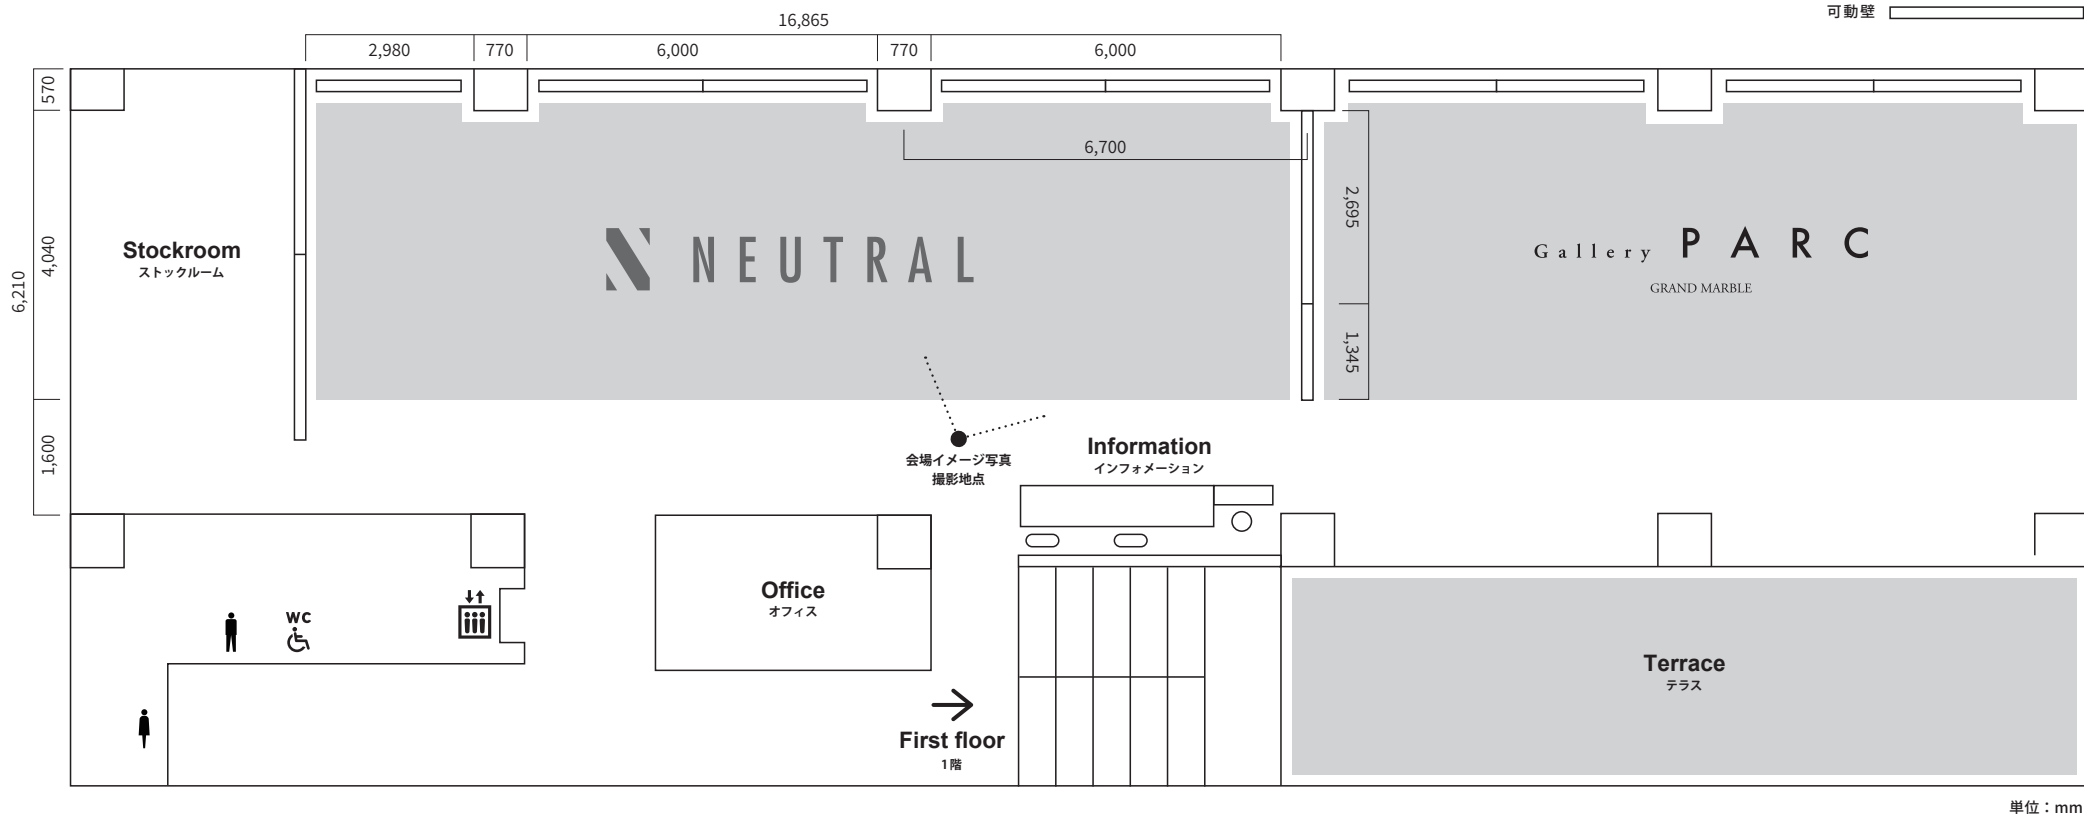

上図撮影地点からの会場イメージ写真

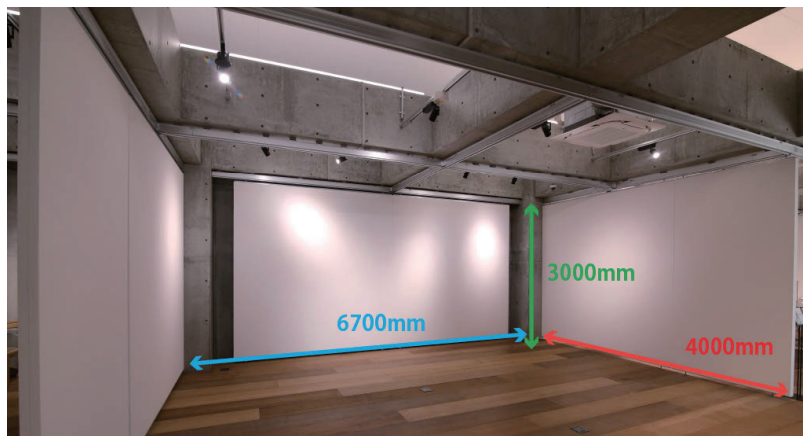

可動壁

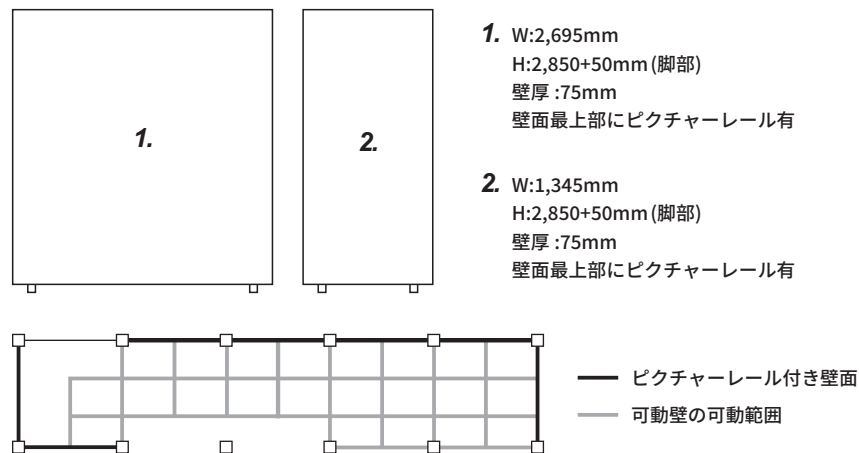

※可動壁で構成される展示会場の仕様上、最終的な展示のご相談のために、一度現地に来ていただくをお願いしています。